Hospital Link Detailed Design & Landscaping
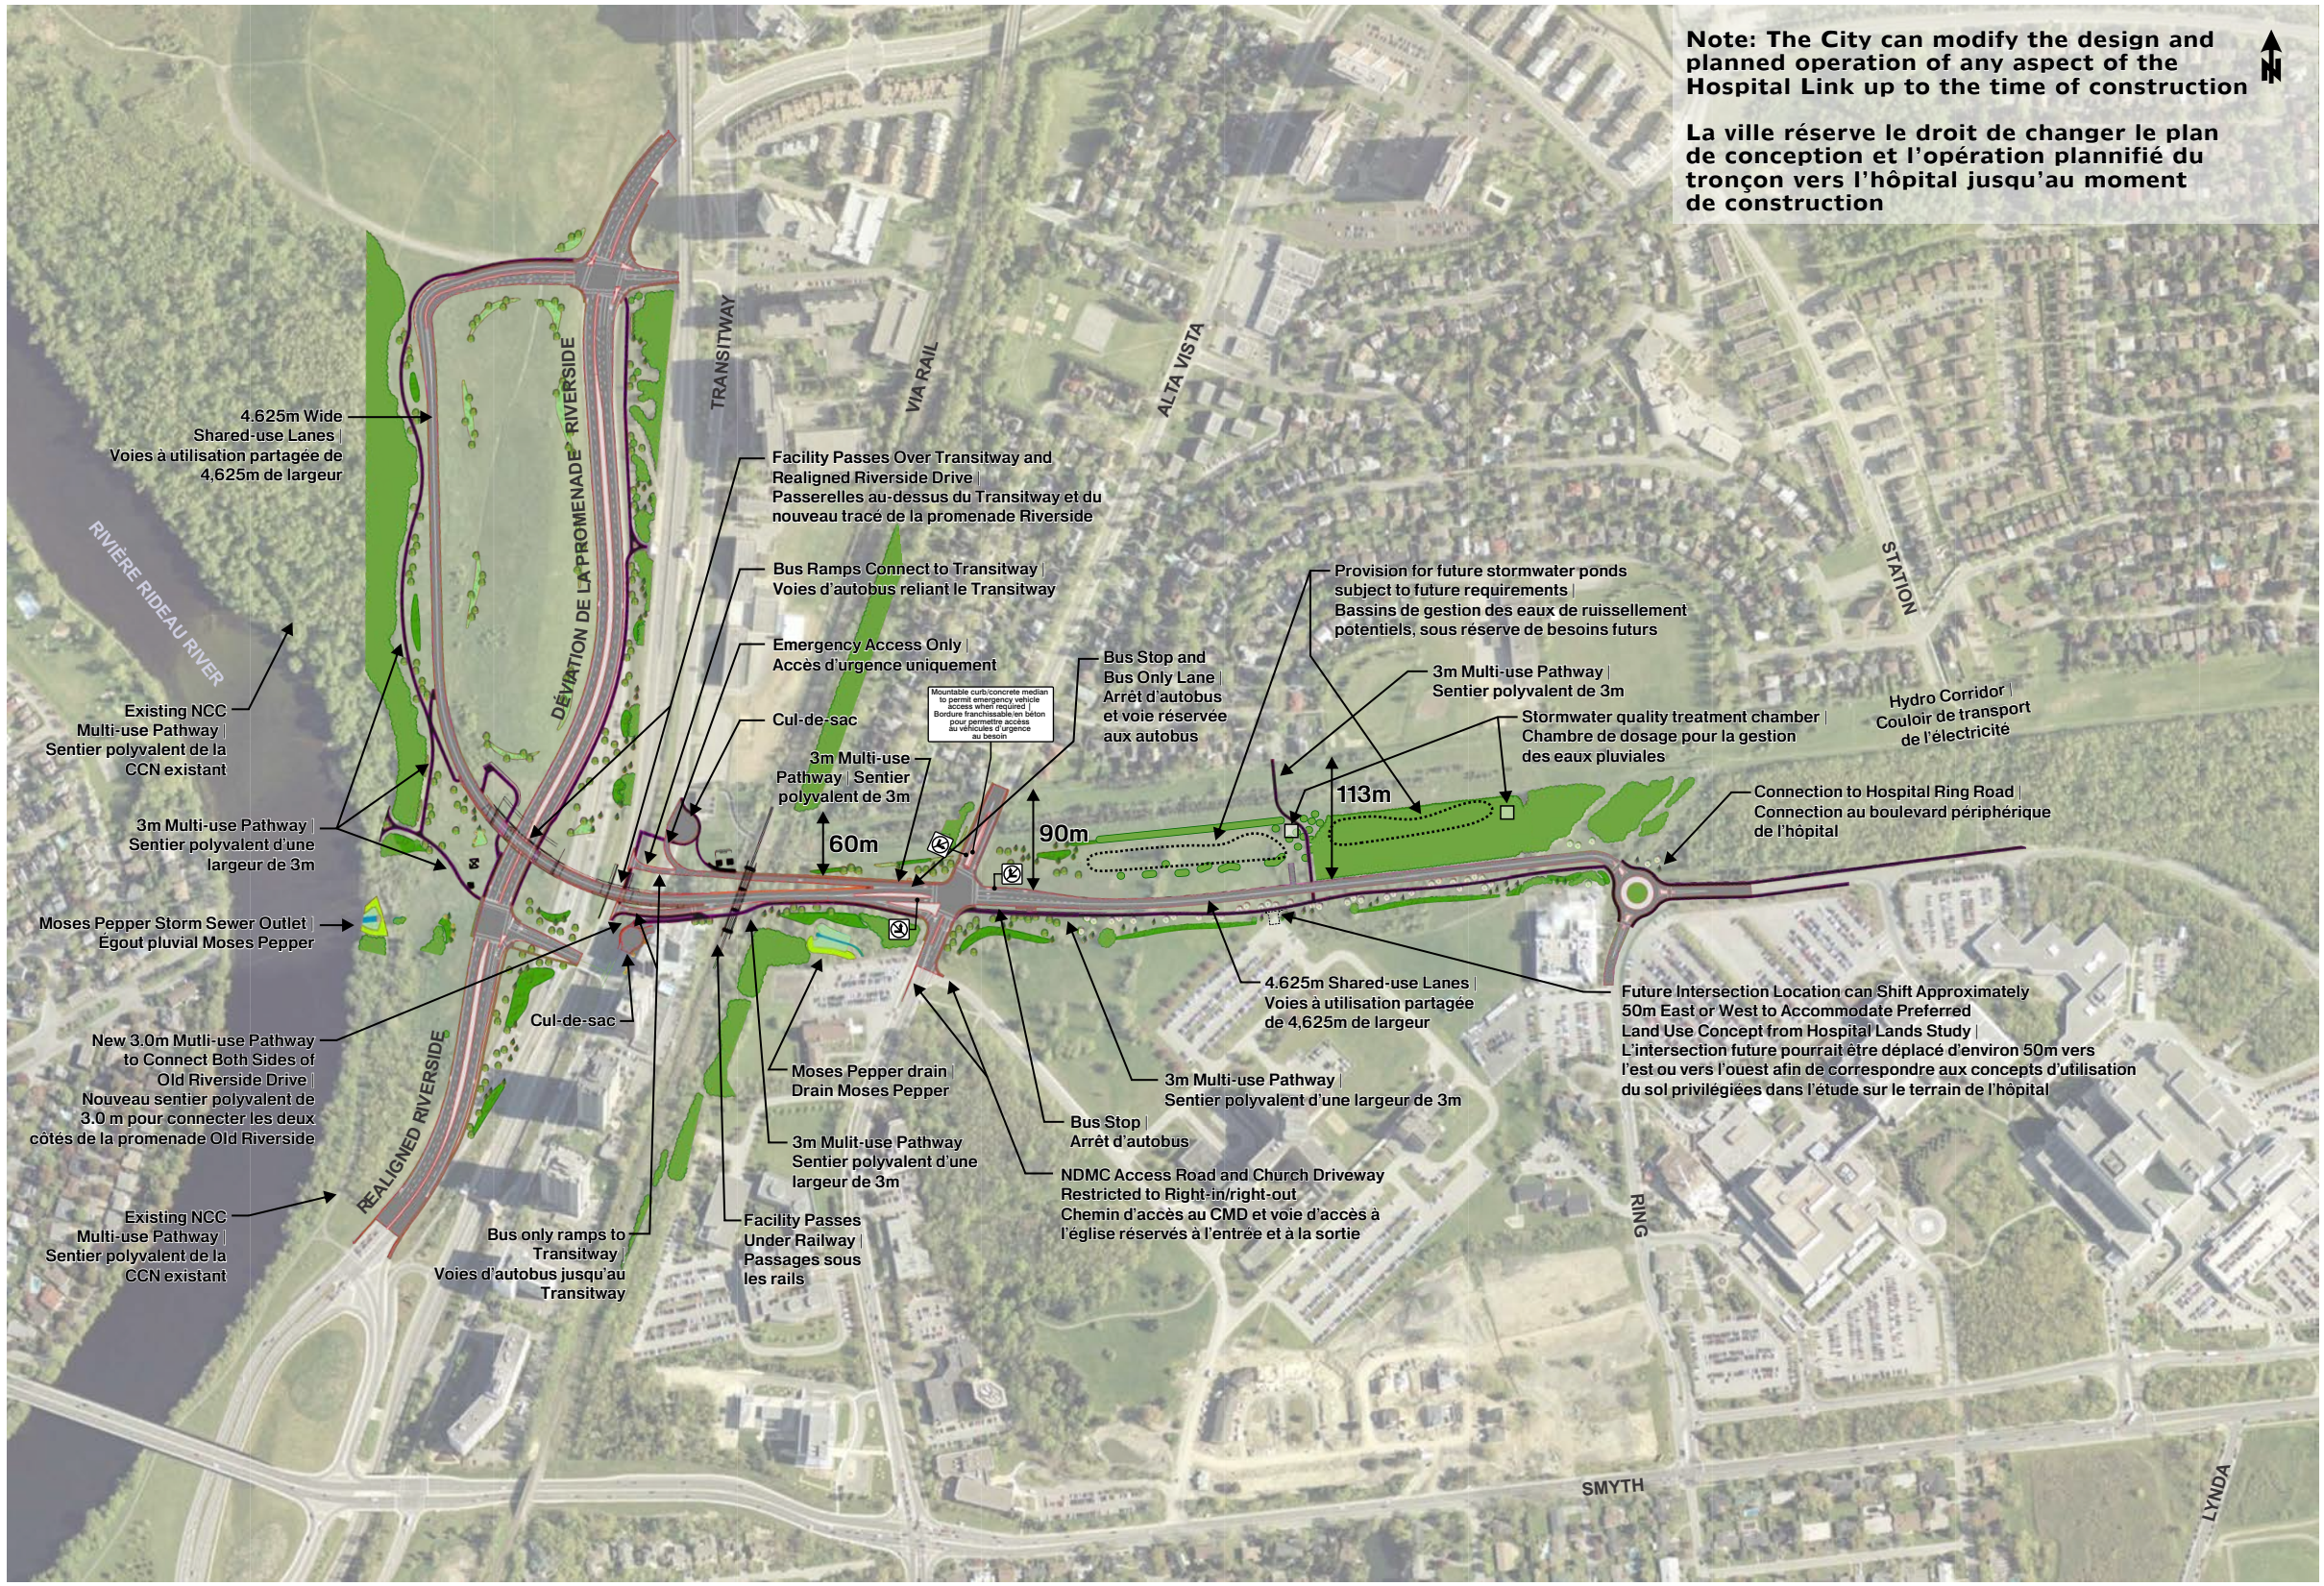
La conception détaillée et amènagement paysager du tronçon vers l'hôpital